


PLAN DE VENTE

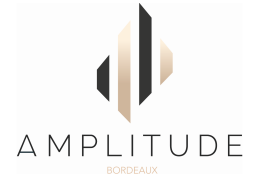


Angle rue Buthaud – rue Henri Dunant, 33000 Bordeaux


Niveau	Logement	Type
R+3	F301	T3

PIECES	SURFACES
Entrée	3,80 m ²
Séjour / Cuisine	28,01 m ²
Chambre 1 +PL	13,94 m ²
Bureau	7,59 m ²
Dgt	3,41 m ²
SdE	5,74 m ²
Wc	3,01 m ²
TOTAL	65,50 m²

Balcon	18,28 m ²
--------	----------------------

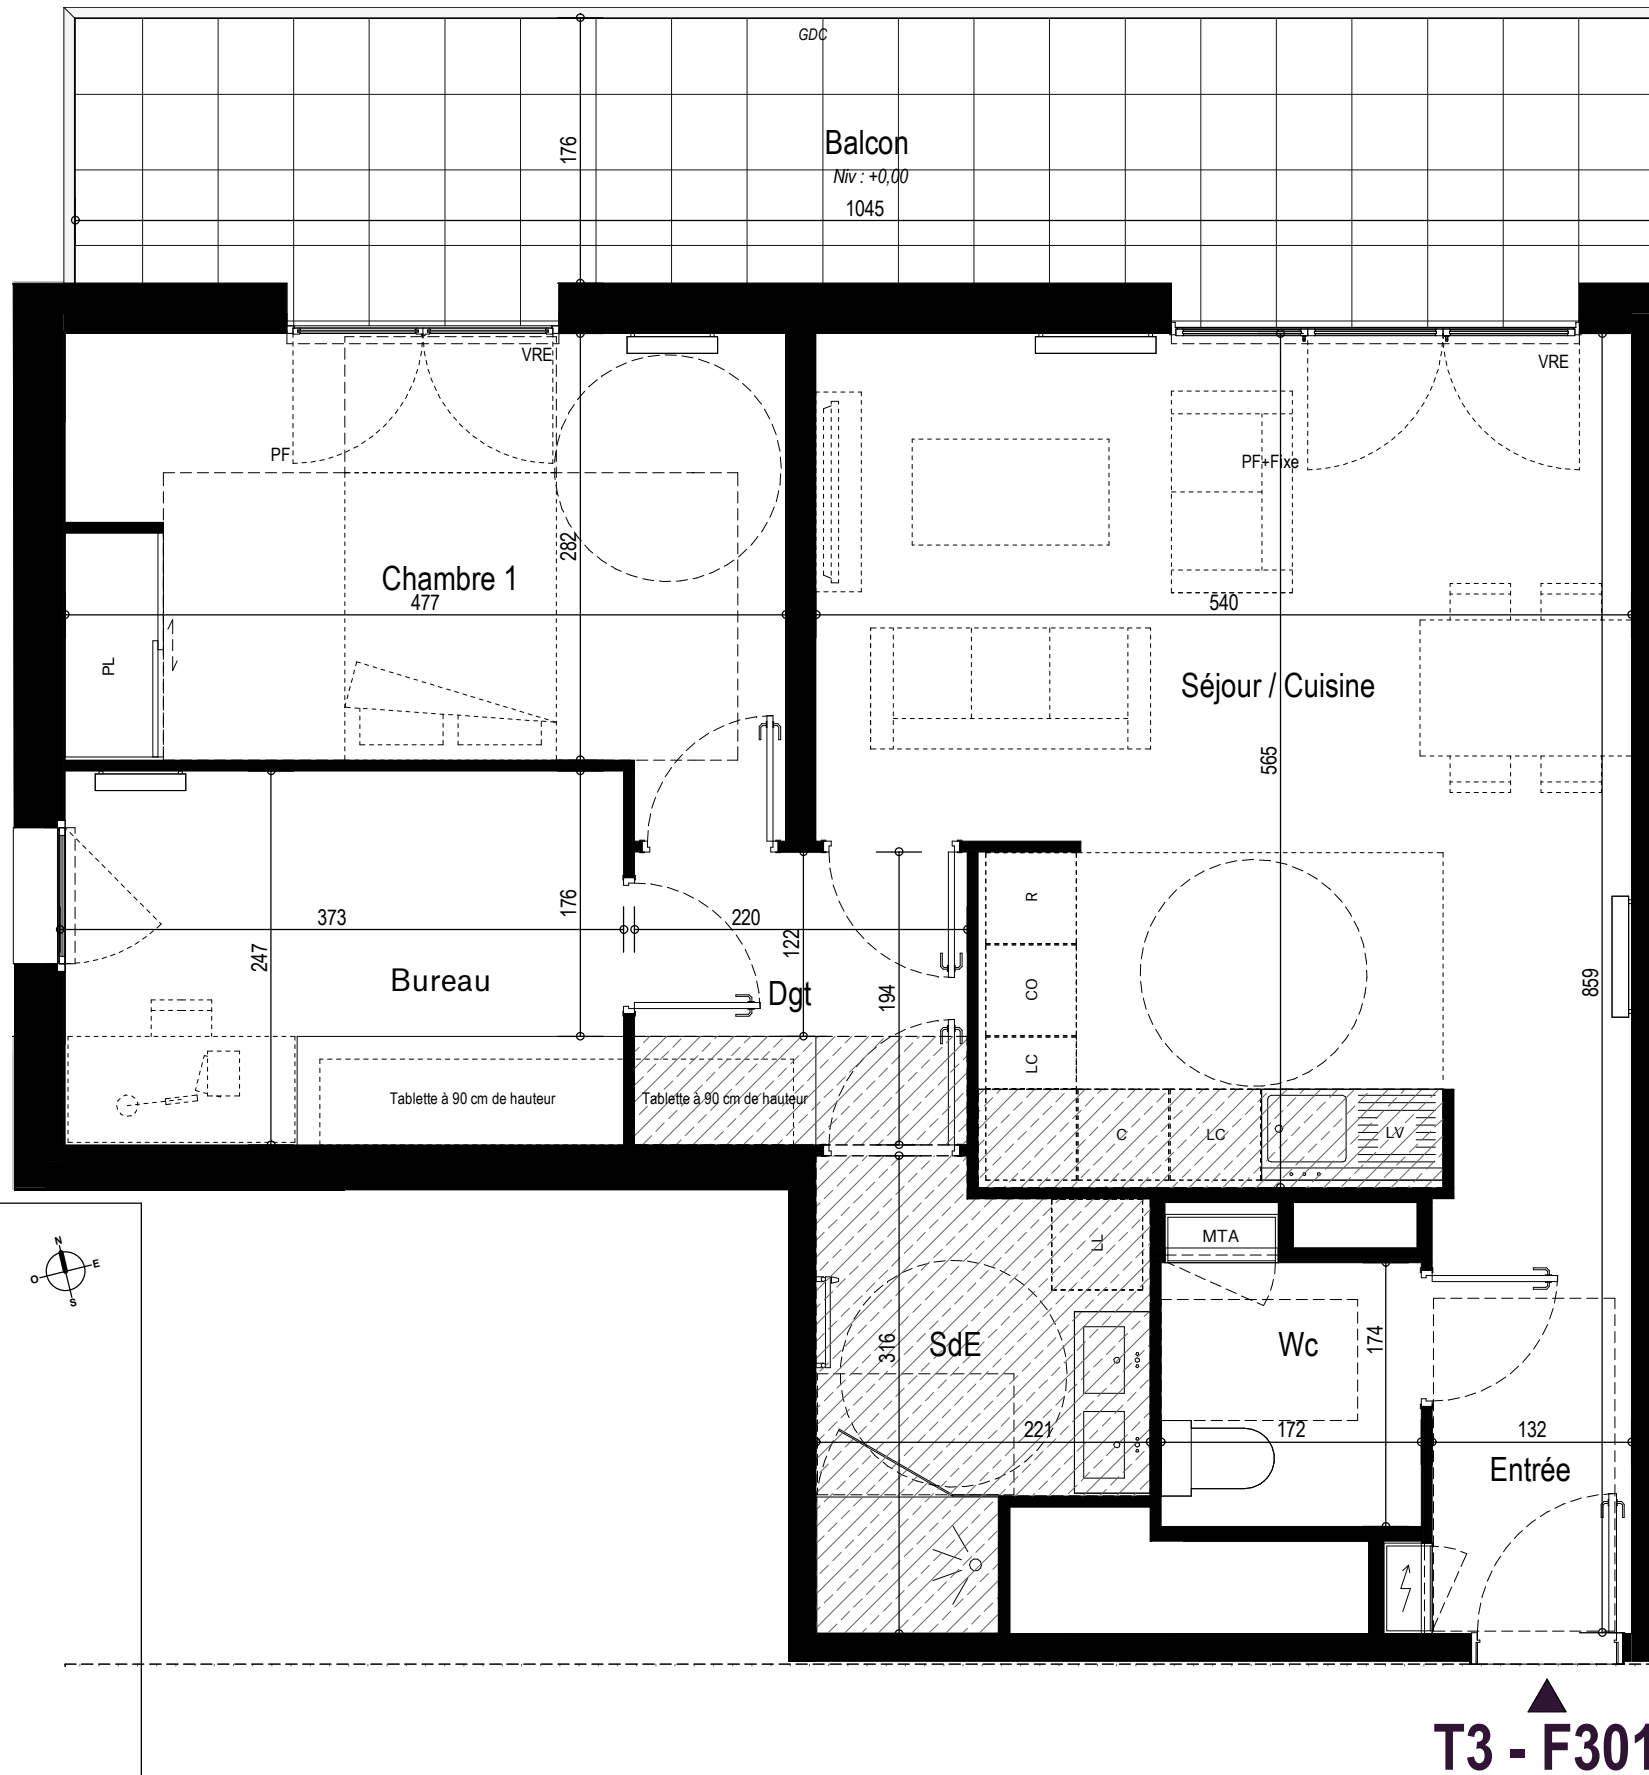

Localisation

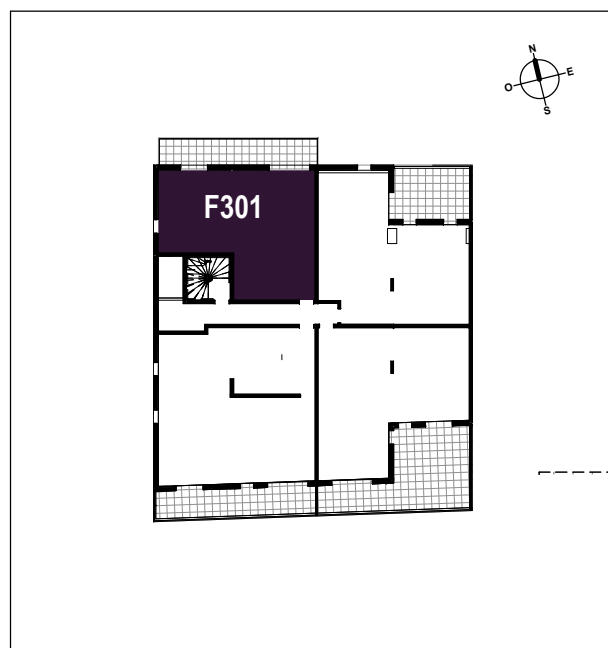

Légende

- Entrée principale
- Tableau électrique
- Chaudière
- Emplacement congélateur
- Linéaire complémentaire
- Emplacement lave-vaisselle
- Emplacement lave-linge
- Emplacement réfrigérateur
- Emplacement cuisson
- Placard
- Fenêtre allège vitrée fixe
- Porte fenêtre
- Porte fenêtre + vantail fixe
- Volet roulant
- Volet roulant électrique
- Garde-corps
- Sèche serviette
- Projection Poutres
- Soffite et faux plafonds
- Gaine technique

T3 - F301



Date de Mise à jour : 14/10/2021