


# PLAN DE VENTE


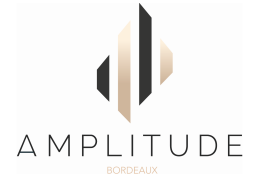


Angle rue Buthaud – rue Henri Dunant, 33000 Bordeaux

Niveau	Logement	Type
R+4	F402	T3

PIECES	SURFACES
Entrée	+PL 5,34 m <sup>2</sup>
Séjour / Cuisine	31,38 m <sup>2</sup>
Chambre 1	12,59 m <sup>2</sup>
Chambre 2	+PL 9,06 m <sup>2</sup>
Dgt	1,79 m <sup>2</sup>
Dgt 2	6,24 m <sup>2</sup>
SdE	4,92 m <sup>2</sup>
Wc	3,12 m <sup>2</sup>
Cellier	1,33 m <sup>2</sup>
<b>TOTAL</b>	<b>75,77 m<sup>2</sup></b>


Balcon	9,09 m <sup>2</sup>
--------	---------------------

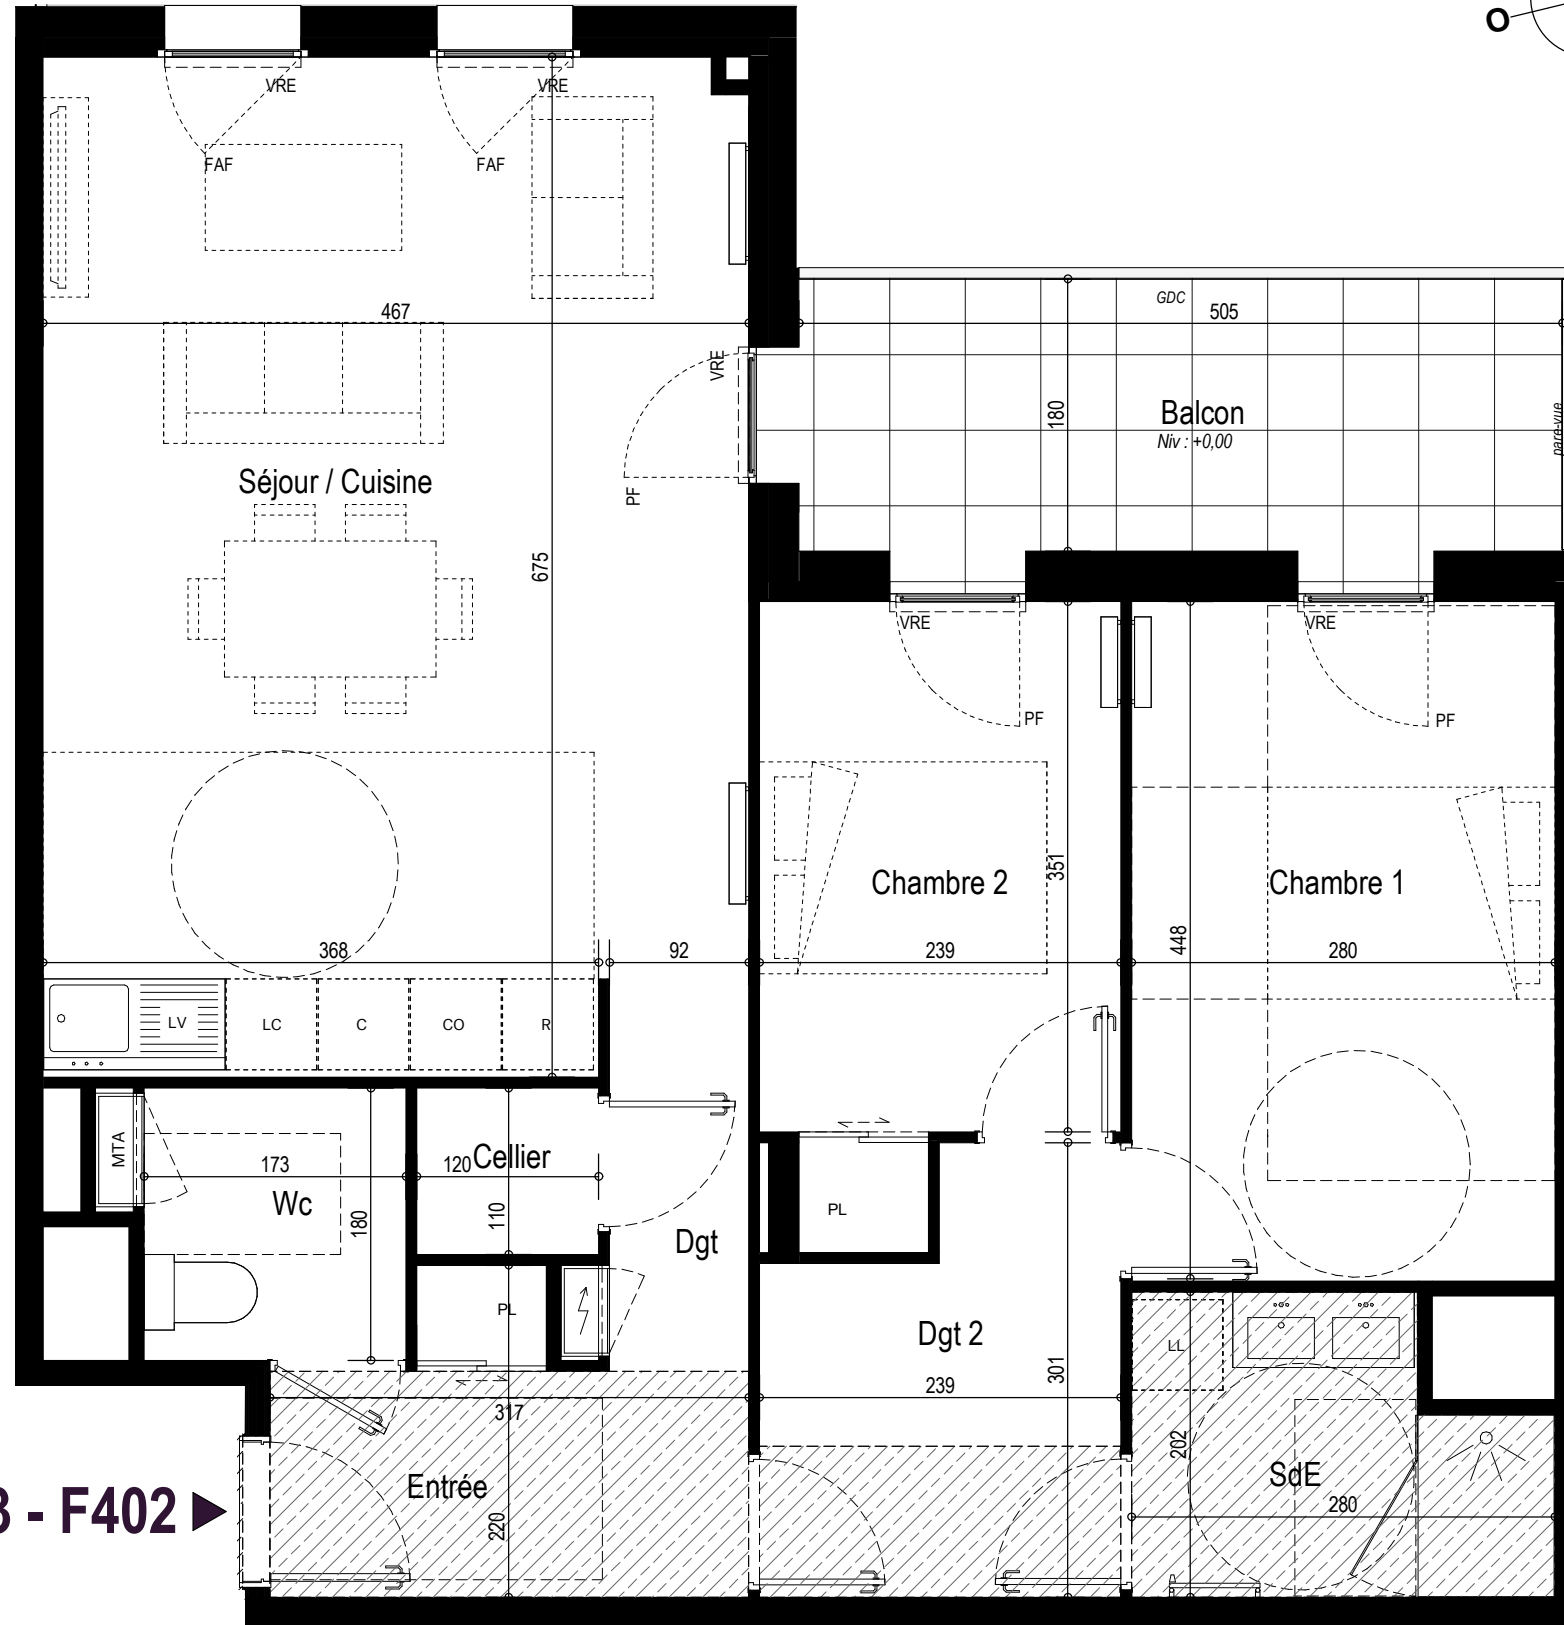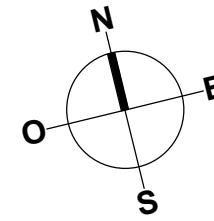

T3 - F402 ▶



## Localisation

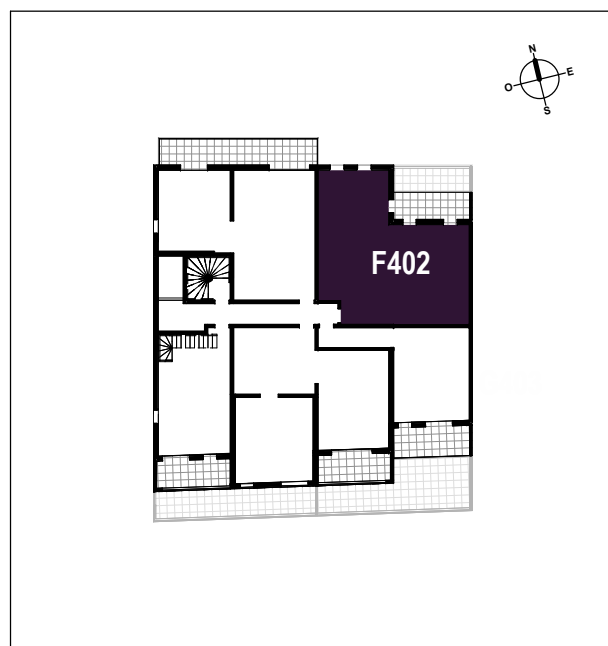

## Légende

- Entrée principale
- Tableau électrique
- Chaudière
- Emplacement congélateur
- Linéaire complémentaire
- Emplacement lave-vaisselle
- Emplacement lave-linge
- Emplacement réfrigérateur
- Emplacement cuisson
- Placard
- Fenêtre allège vitrée fixe
- Porte fenêtre
- Porte fenêtre + vantail fixe
- Volet roulant
- Volet roulant électrique
- Garde-corps
- Sèche serviette
- Projection Poutres
- Soffite et faux plafonds
- Gaine technique

Date de Mise à jour : 14/10/2021